


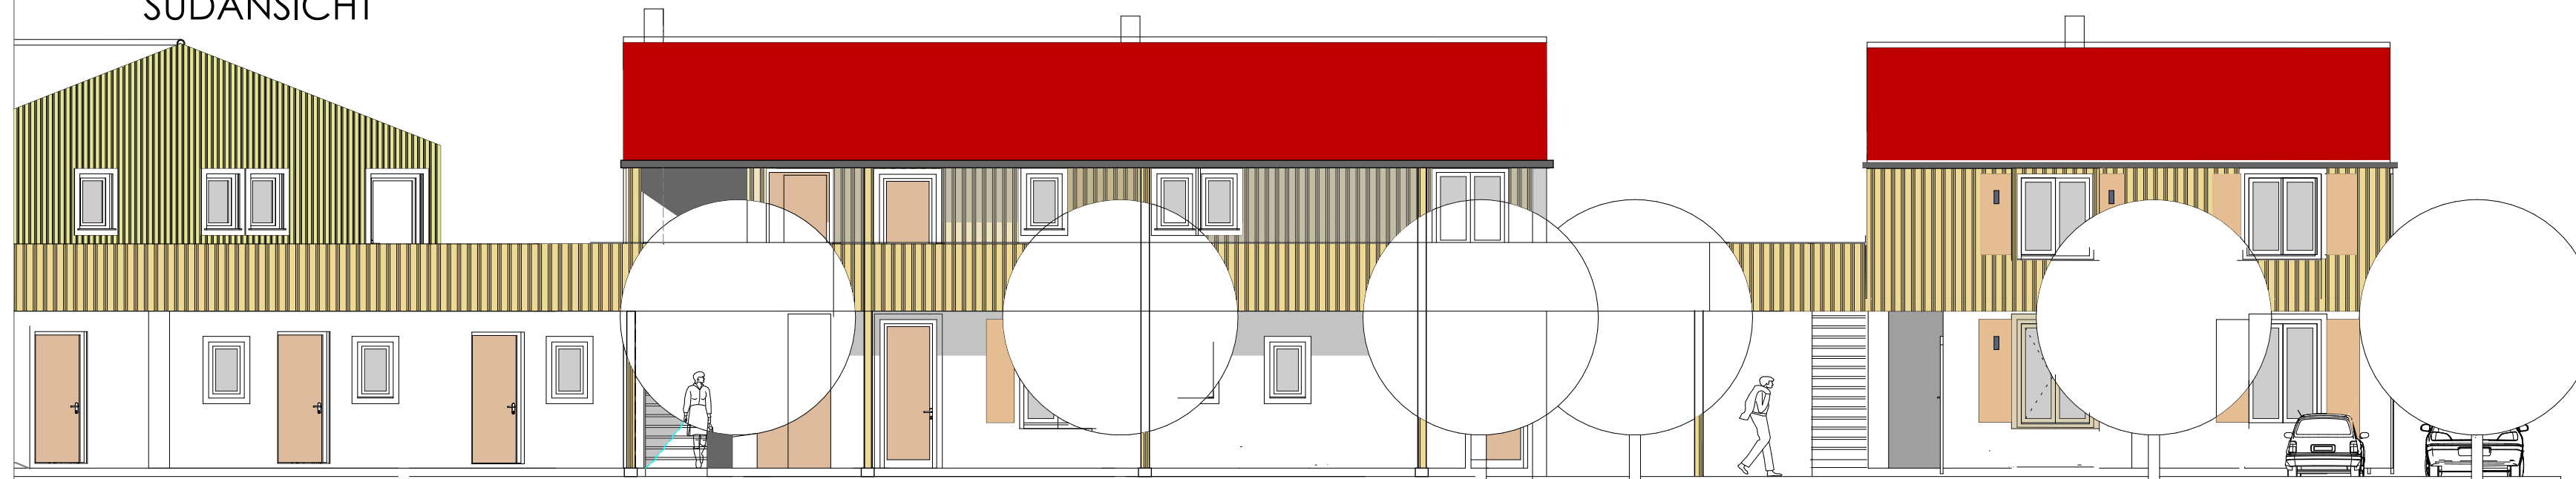


SÜDANSICHT


SCHNITT Verbindungsbau




NORDANSICHT

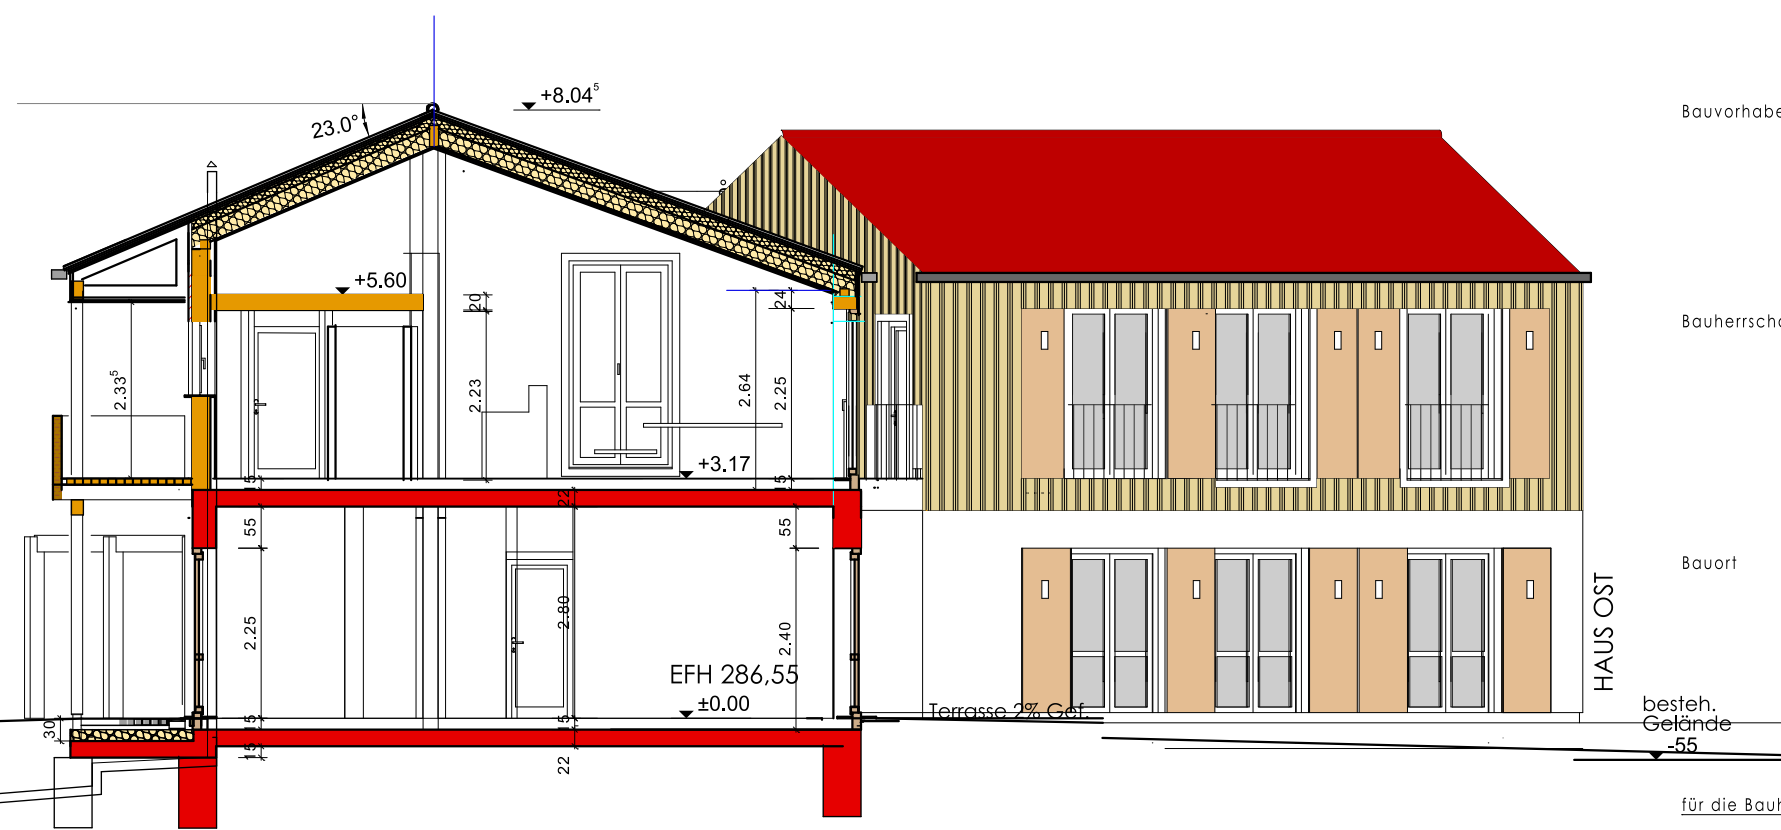

SCHNITT MITTELHAUS

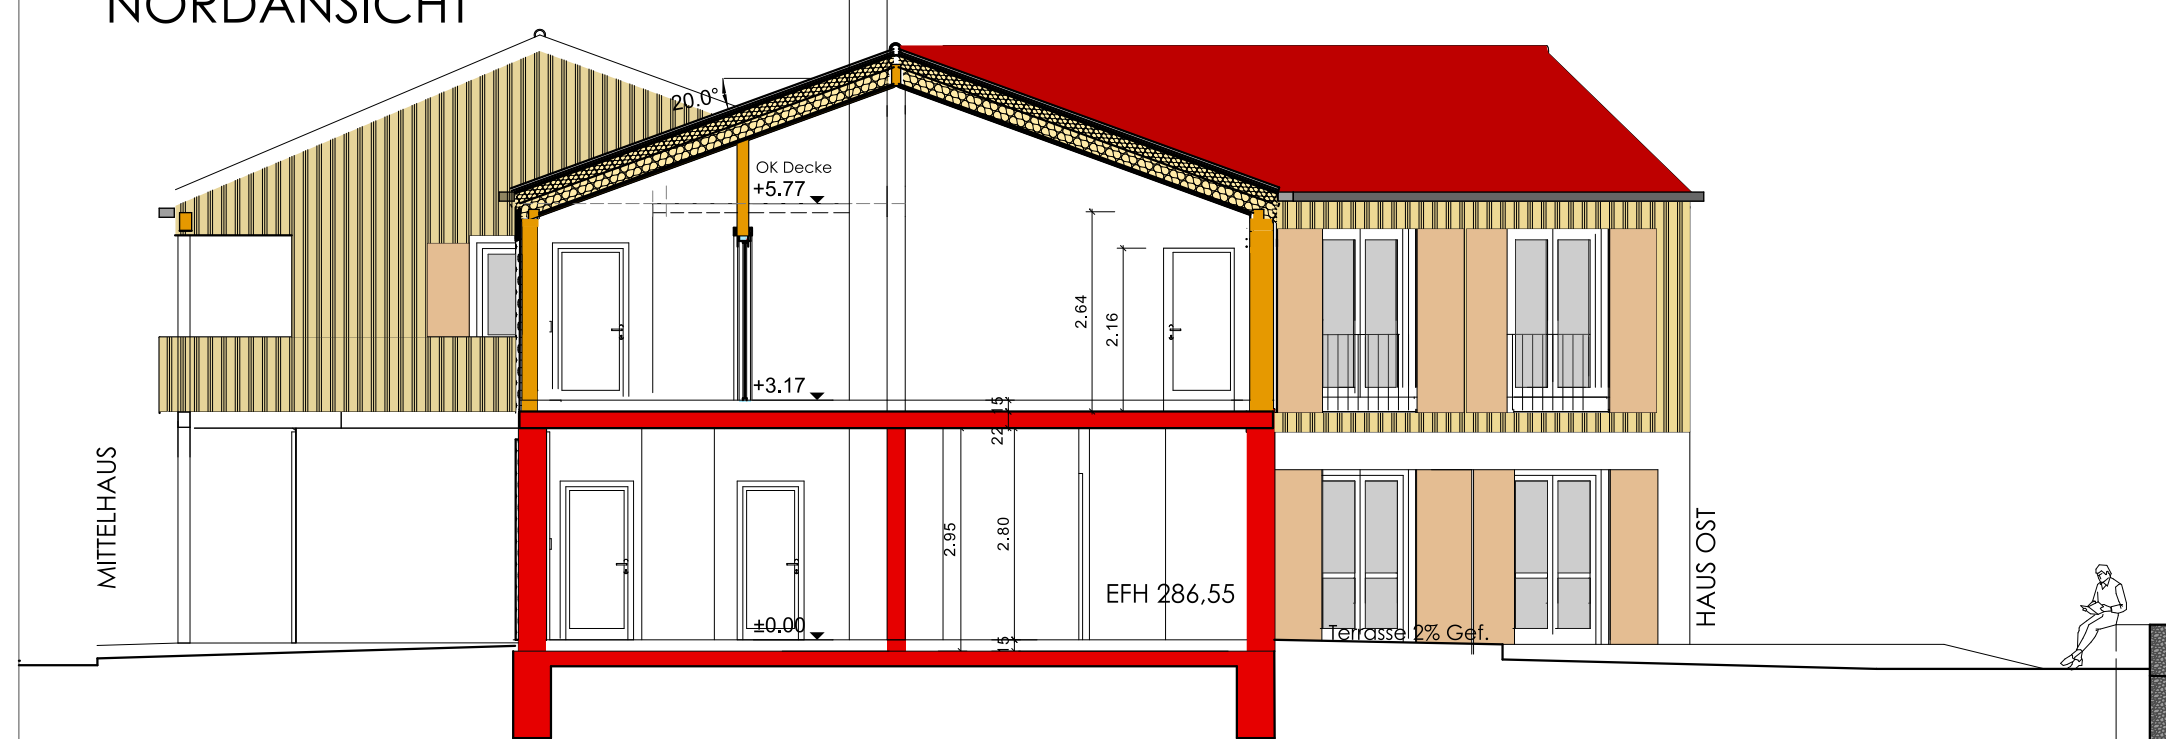

SCHNITT HAUS WEST

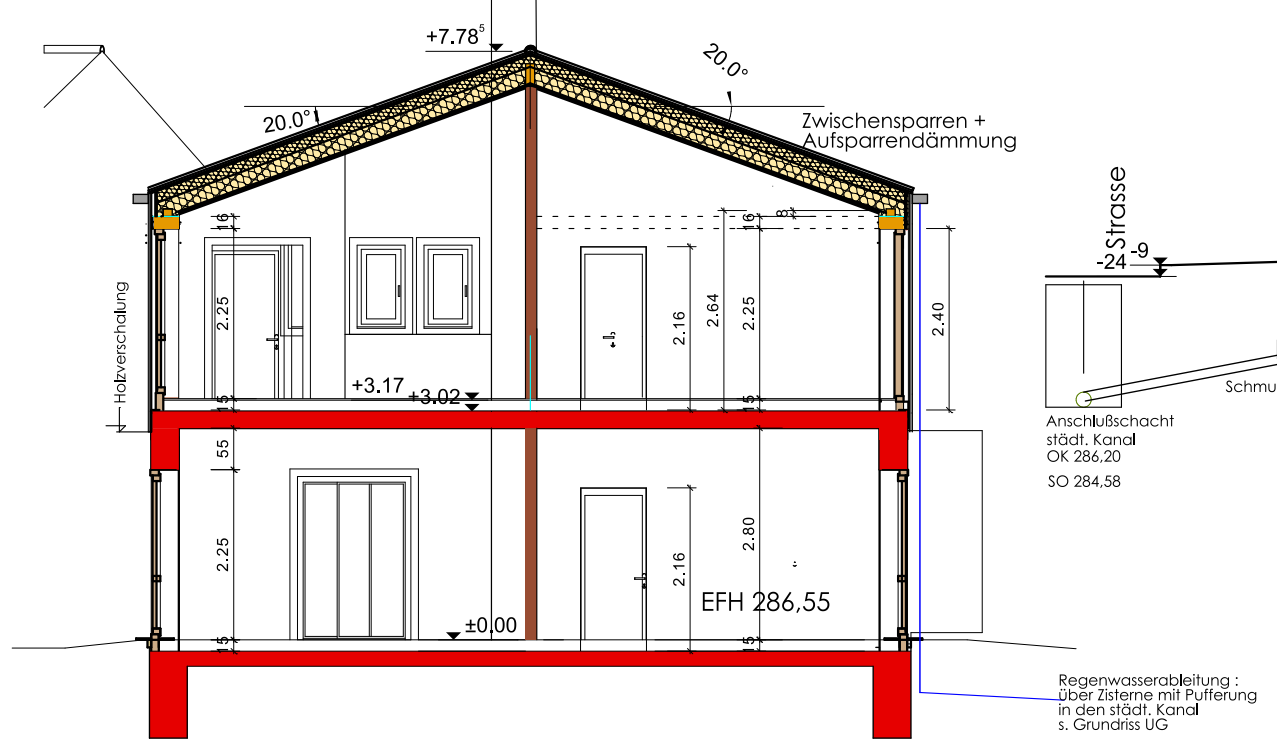

SCHNITT HAUS OST

Bauvorhaben: Neubau einer Wohnhausgruppe

Bauherrschaft: Weitblick GmbH & Co KG  
Elisabeth Lay, Johannes Waiditschka  
Ripperg 1  
74523 Schwäbisch Hall

Bauort: Schwäbisch Hall  
Vogelholz  
Teilfläche von Flst. 1000

für die Bauherrschaft

Architekt: Schwäbisch Hall, den .....

ANSICHTEN  
SCHNITTE